


GRUNDRISS

PAVILLON FLORENZ

Ø 3,7 m außen

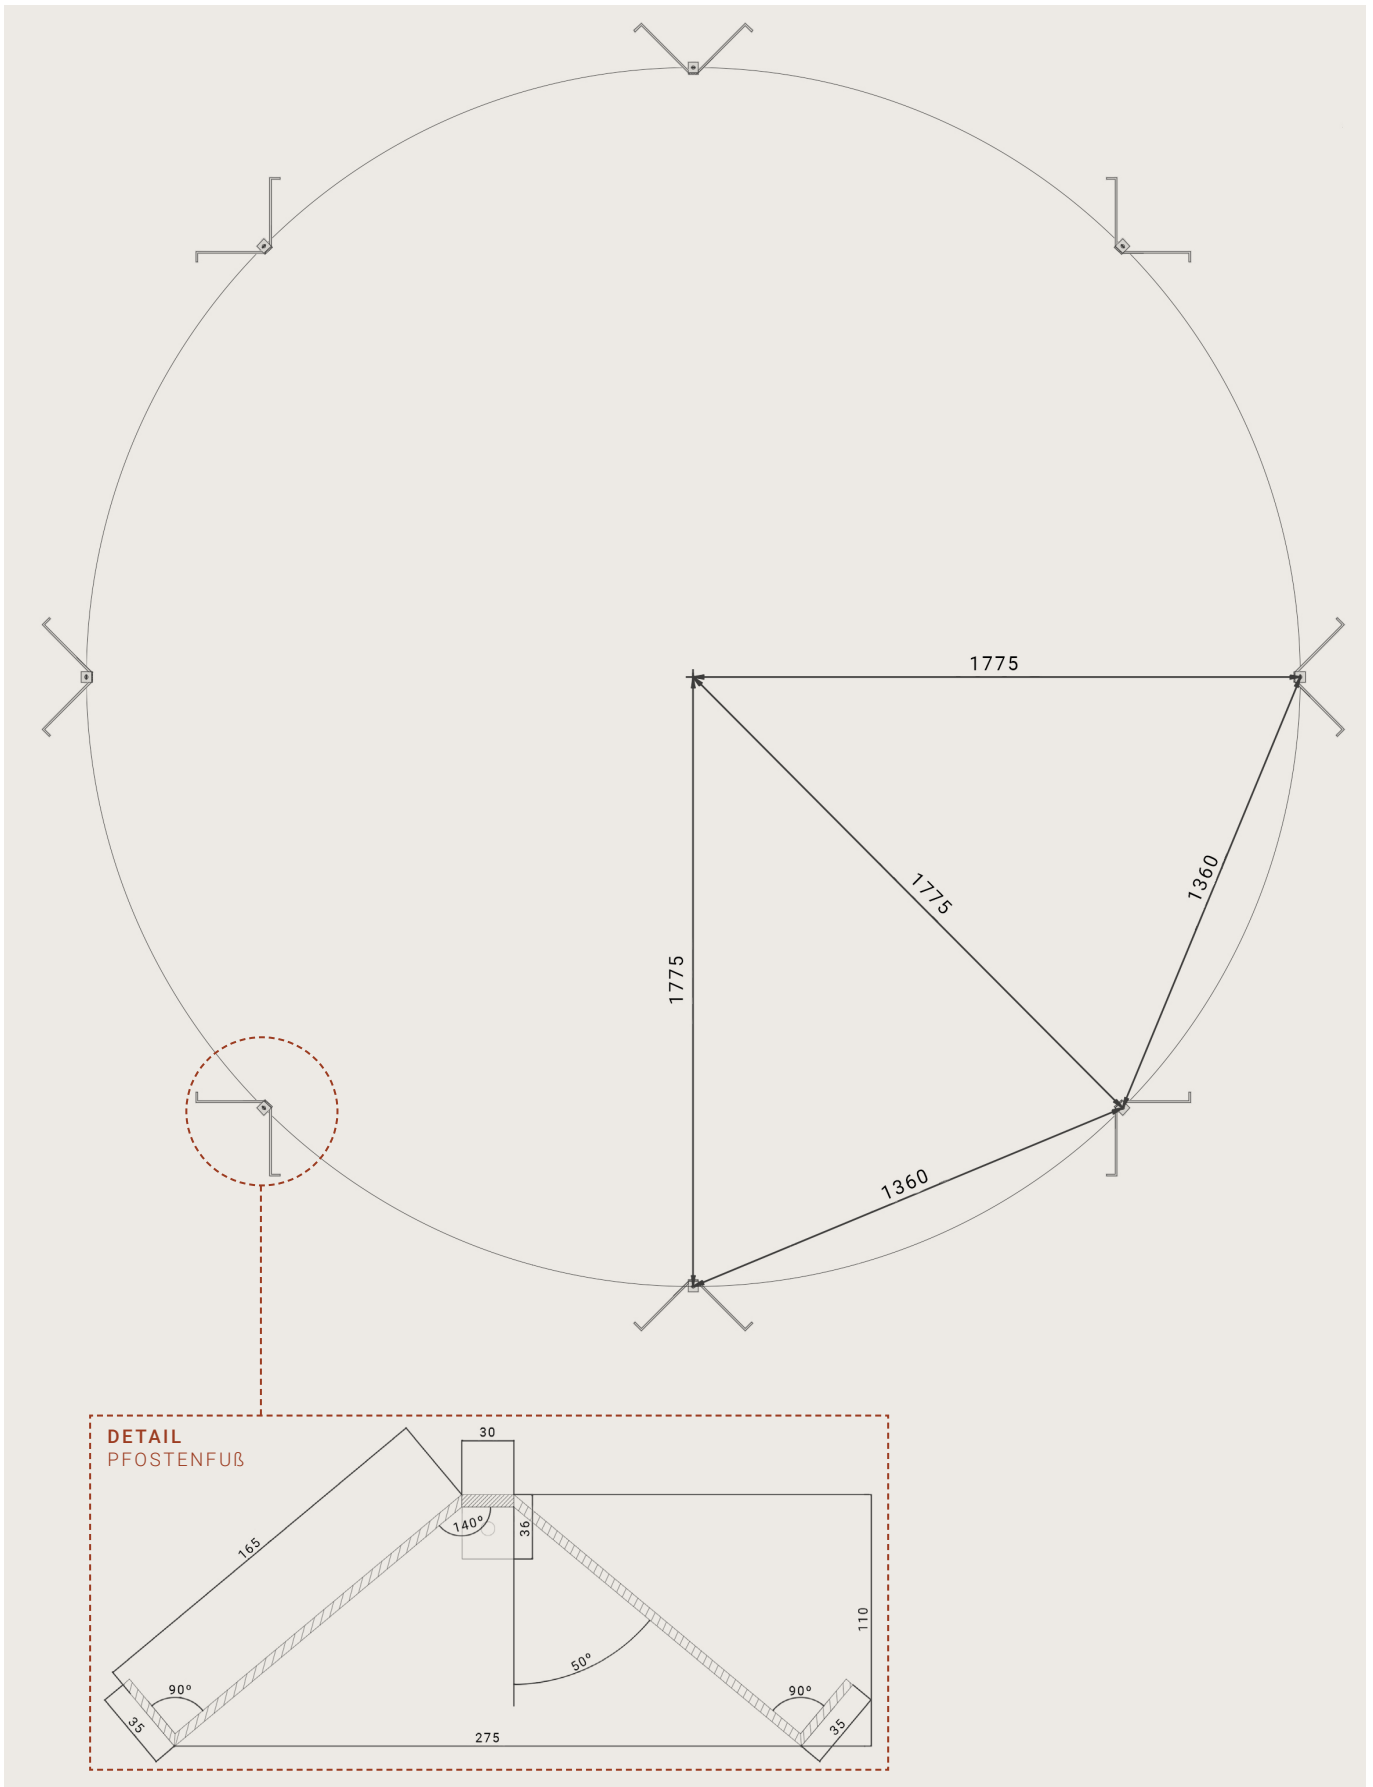

MAßSTAB 1:20 (DIN A4)

MAßE IN MM