


Pavillon Palermo

4,08 m x 4,08 m außen

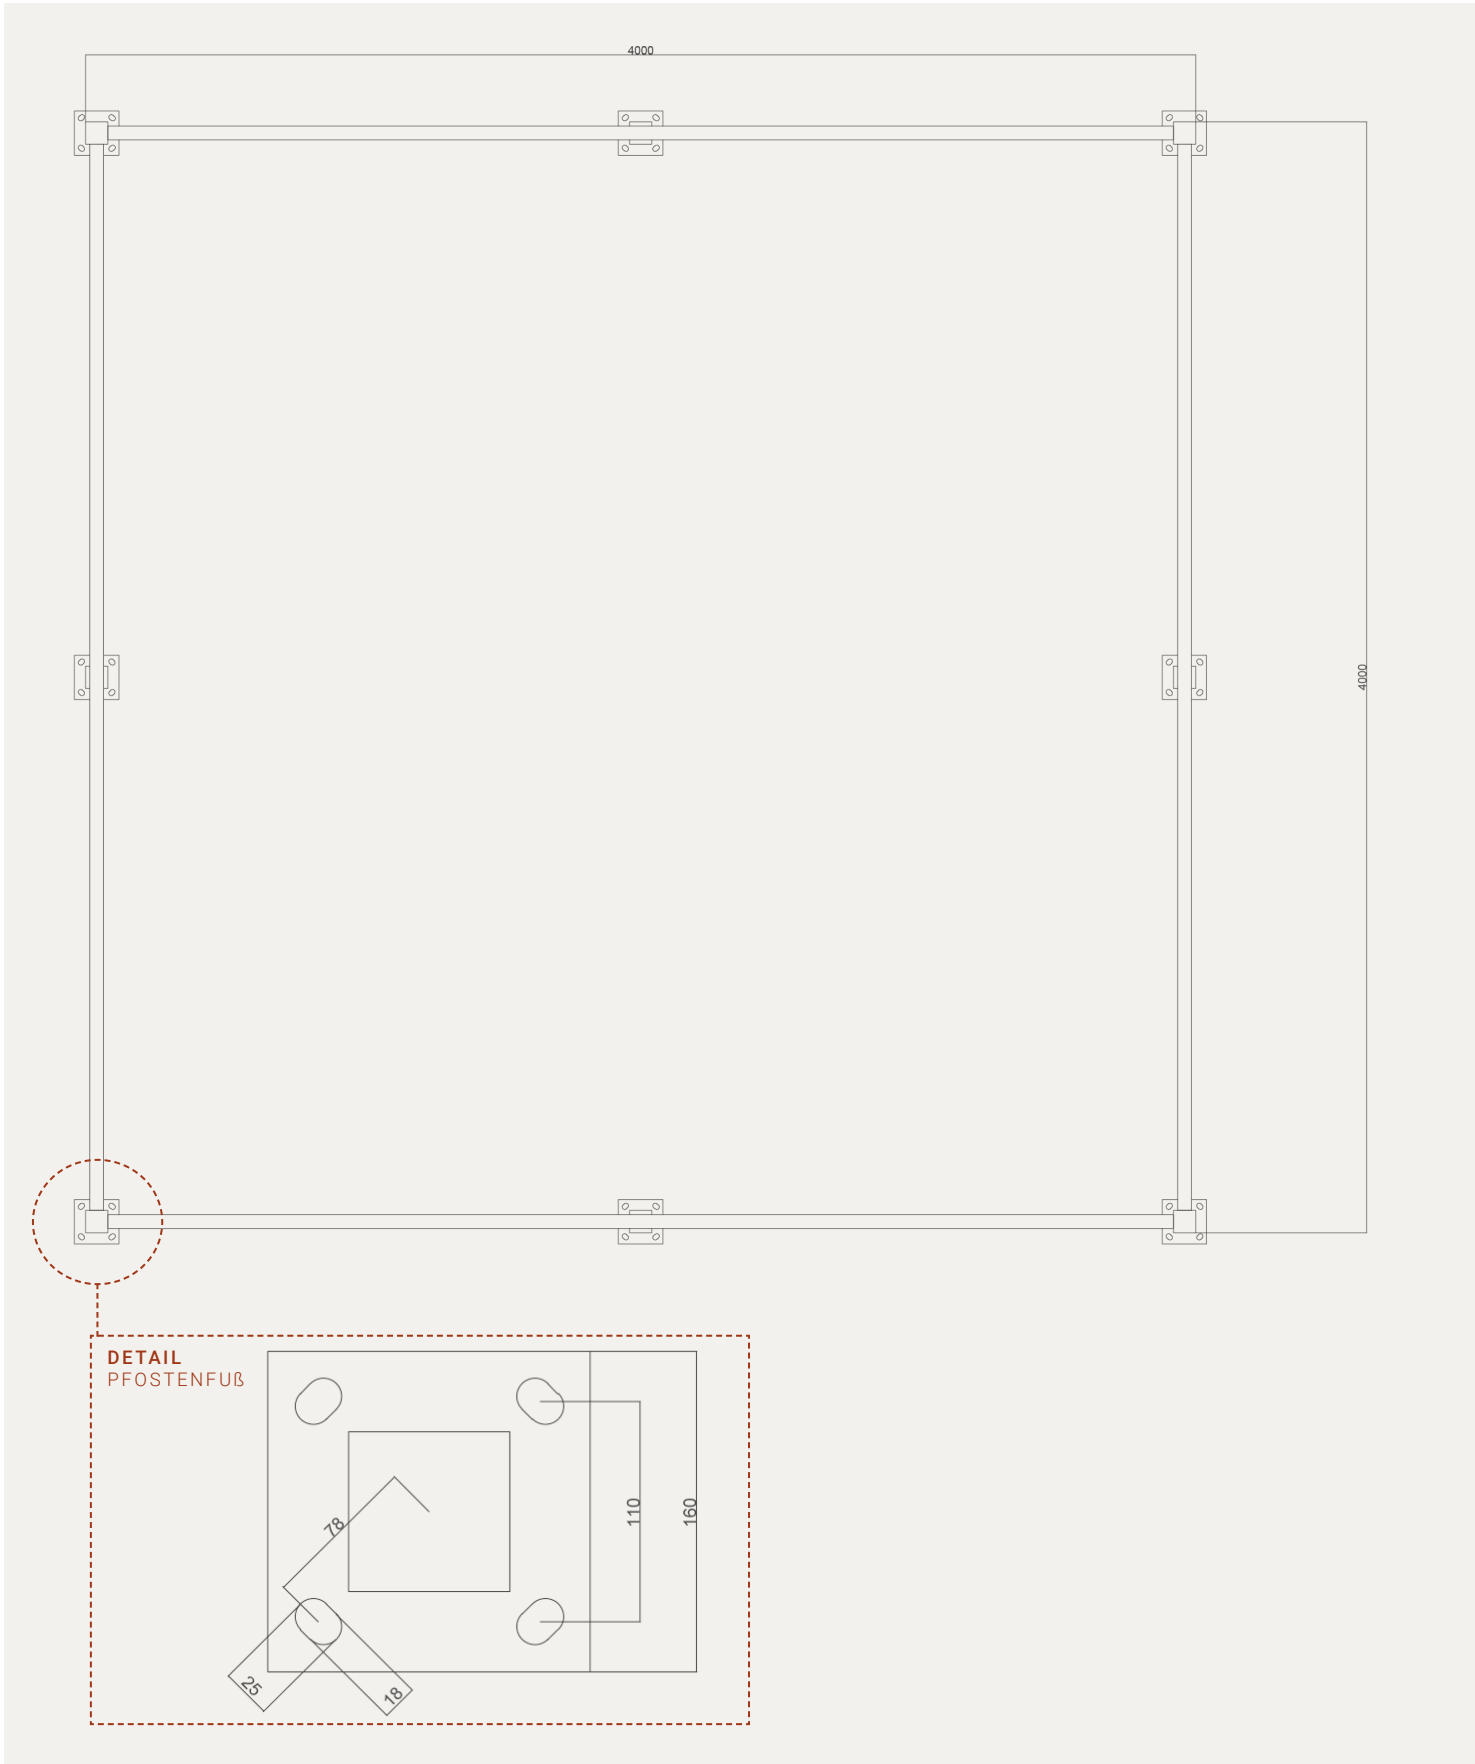

MAßSTAB 1:20 (DIN A4)

MAßE IN MM